



I Tecnici:
 STUDIO SAIPROGETTI
 ING. CHRISTOPHER GIUSEPPE IMMEDIATO
 ING. GIOVANNI CAPORASO

I Richiedenti:
 AREA COSTRUZIONI S.R.L.
 PRIMAVERA S.R.L.
 IMMOBILIARE GENERALE VENETA S.R.L.

ELABORATO:

SCALA 1:500

TAVOLA
P4


PLANIMETRIA DI PROGETTO
 con indicazione delle utilizzazioni in sotterraneo

DATA
 A
 B
 C
 D
 E
 F

STUDIO SAIPROGETTI - Via Rosa Jemma, 2 - Battipaglia (SA) 84091 - Tel. 0828/344727

STUDIO TECNICO ing. Aniello SAGGESE - Via Europa, 25 - Pontecagnano Faleno (SA) 84098 - Tel 089/384384

UMI	progetto						0,10		PS	
	fabbricato	Sc	Hm	V	destinazione	Slp	Vres	mg/mc	mg	
	mq	m	mc	mc		mq	mc			
A	1613	10	15800	DA	2044	6230	1580	<	1835	
				DT*		2709				
B	744	10	7429	DA	130	388	743	<	804	
				DT*		2087				
C	473	10	3926	DA	827	2500	393	<	537	
				DT*		375				
D	473	10	3926	DA	827	2500	393	<	537	
				DT*		375				
E	473	10	3926	DA	827	2500	393	<	537	
				DT*		375				
F	357	7	2496	DP1	357		250	<	343	
G	357	7	2496	DP1	357		250	<	343	
H	357	7	2496	DP1	357		250	<	343	
I	357	7	2496	DP1	357		250	<	343	
L	357	7	2496	DP1	357		250	<	343	

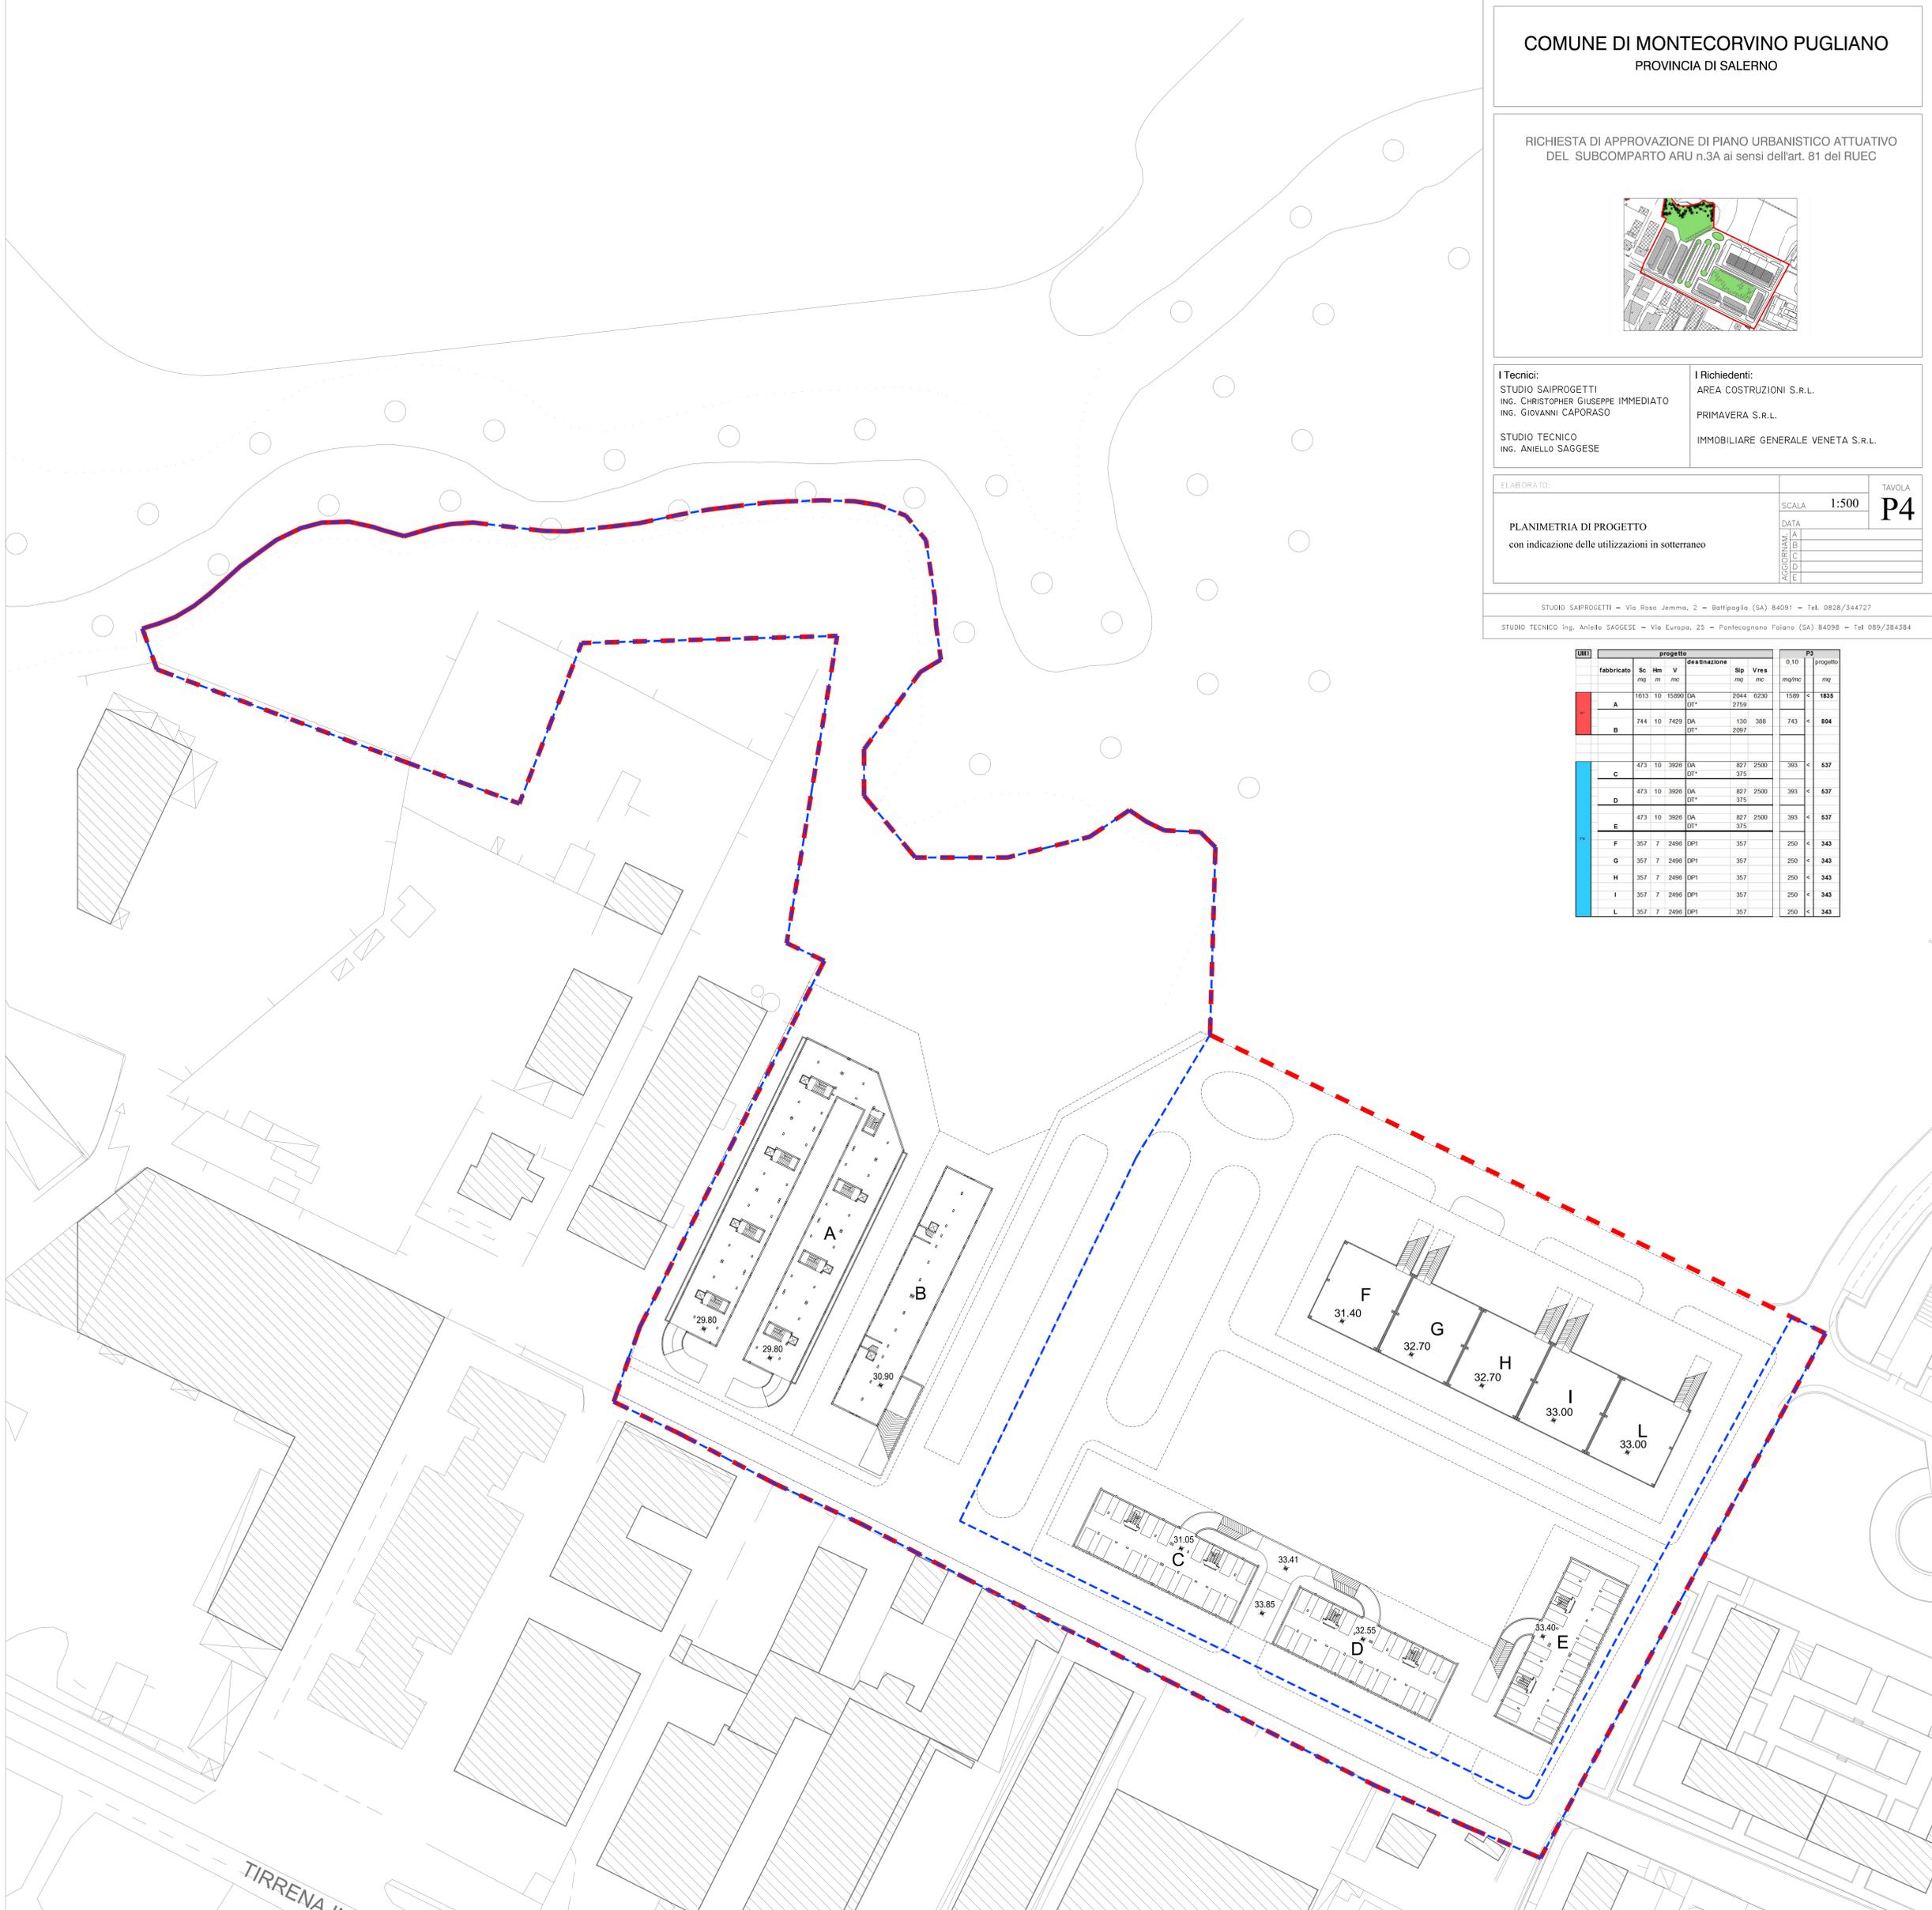

TIRRENA IN