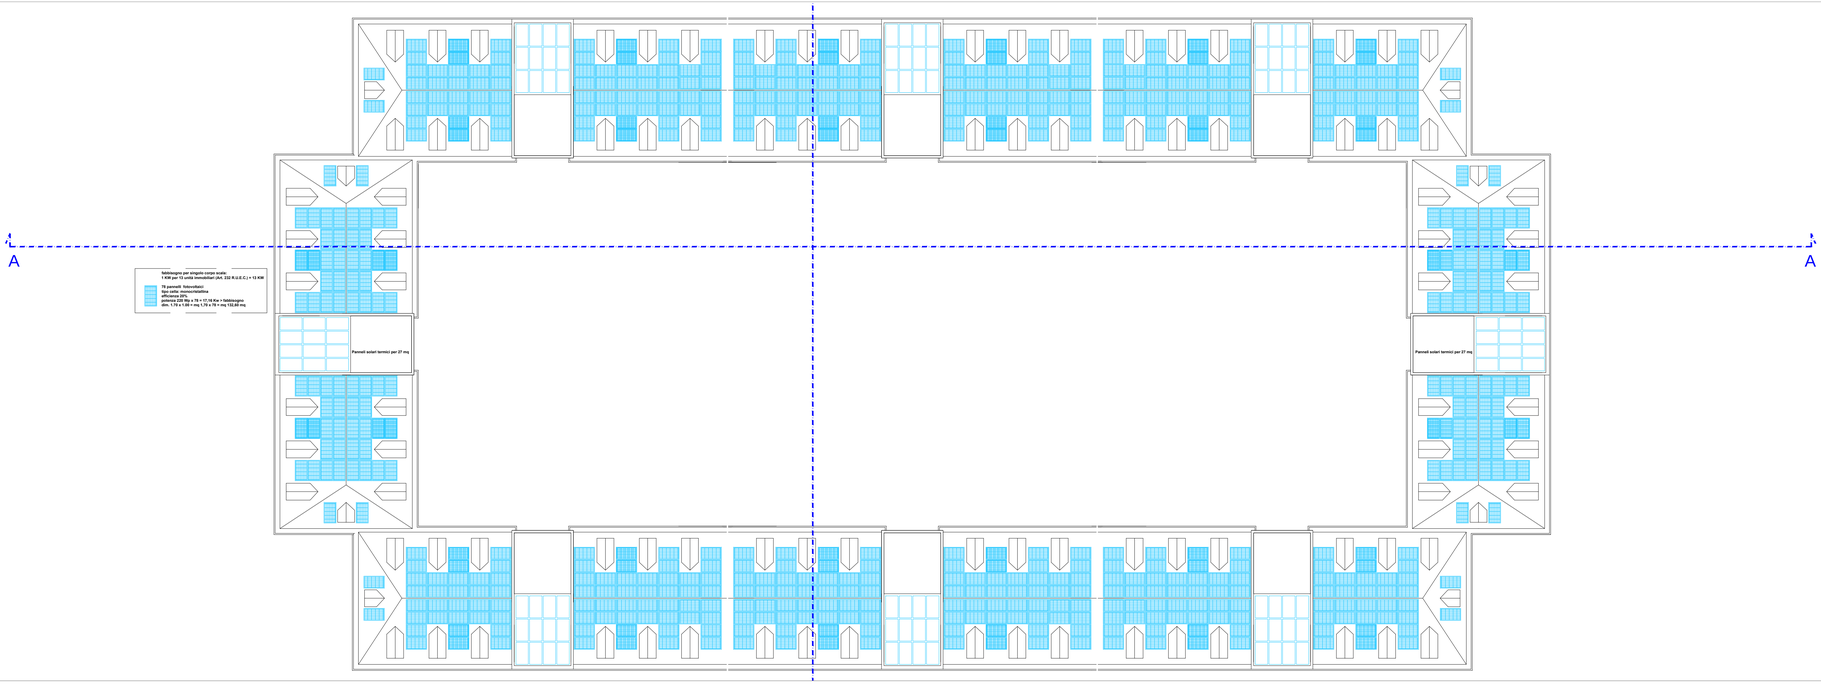

pianta copertura

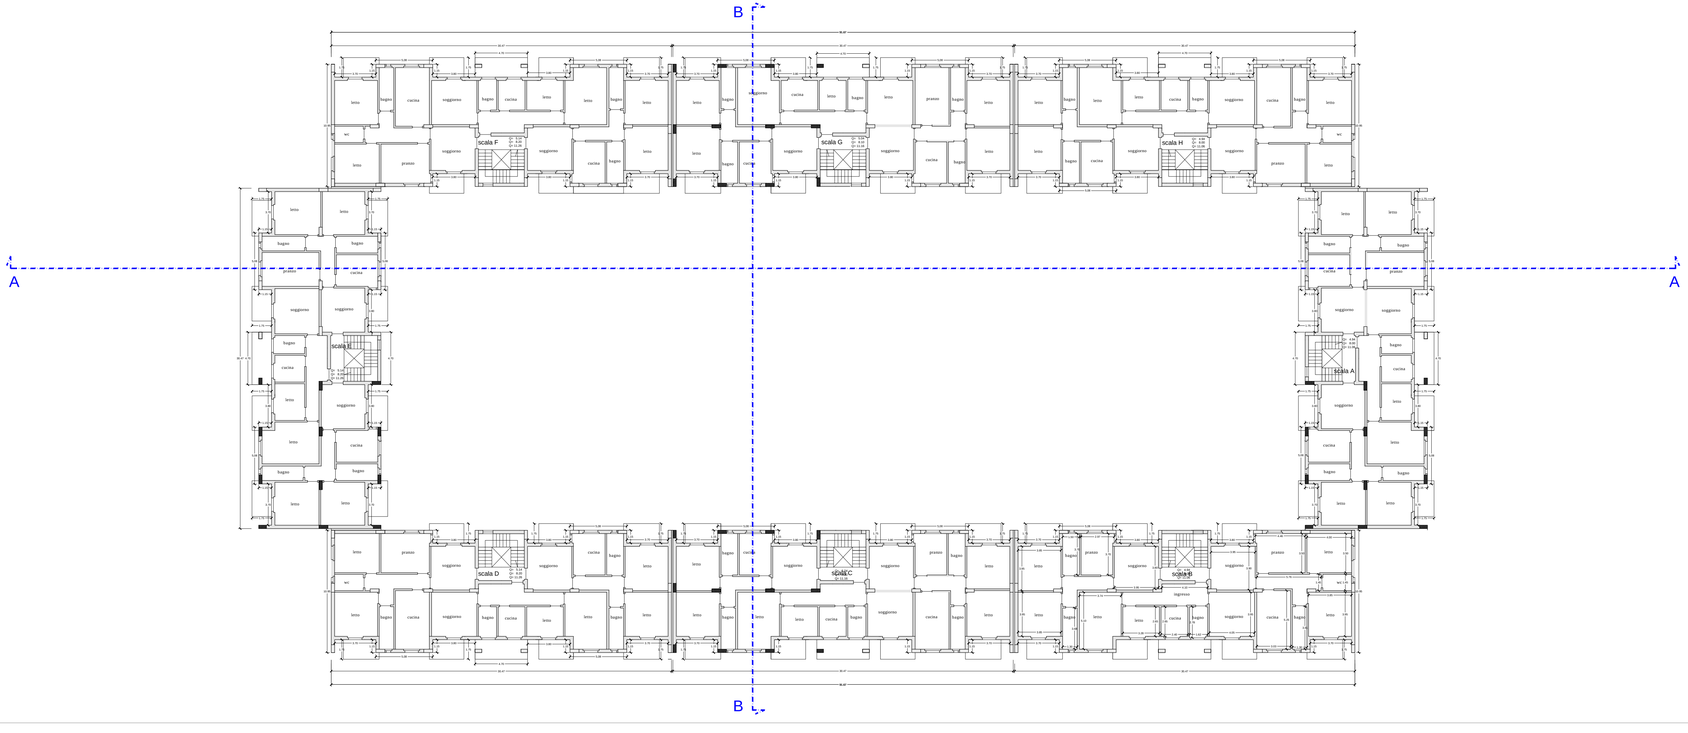

pianta piano tipo

COMUNE DI MONTECORVINO PUGLIANO
Provincia di Salerno

PROGETTO PRELIMINARE delle opere in attuazione del
PIANO URBANISTICO ATTUATIVO dell'area di Riqualificazione Urbana n. 2 in località Pagliarone - SUB COMPARTO n.1 Trust
approvato con deliberazione di giunta comunale n.14 del 10.1.2012

P5c Edificio A: pianta piano tipo e copertura

scala 1:200

RESPONSABILE DEL PROCEDIMENTO	*architetto* Gerardo Cerra
IL PROGETTISTA	*ingegnere* Daniele della Corte
GRUPPO DI LAVORO	*architetto* Francesca Ciancimino
	ingegnere Christopher Giuseppe Immediato
	geologo Aniello Poto
	architetto Giuseppe Ricco
COLLABORATORI	*geometra* Iuliano Coralluzzo
	geometra Alessandro Pisaturo
SINDACO	Domenico Di Giorgio
ASSESSORE ALL'URBANISTICA	Renato Stabile

SPAZIO RISERVATO ALL'ENTE

PROPOSTA

ADOZIONE

APPROVAZIONE

COMUNE DI MONTECORVINO PUGLIANO
UFFICIO DI PIANO - *via Roma, 1 - Montecorvino Pugliano 84090 - telefono 0898022250 - fax 089901266 email: ufficiodipiano@comune.montecorvinopugliano.sa.it*